


SKOCZNIA DO SKOKU W DAL

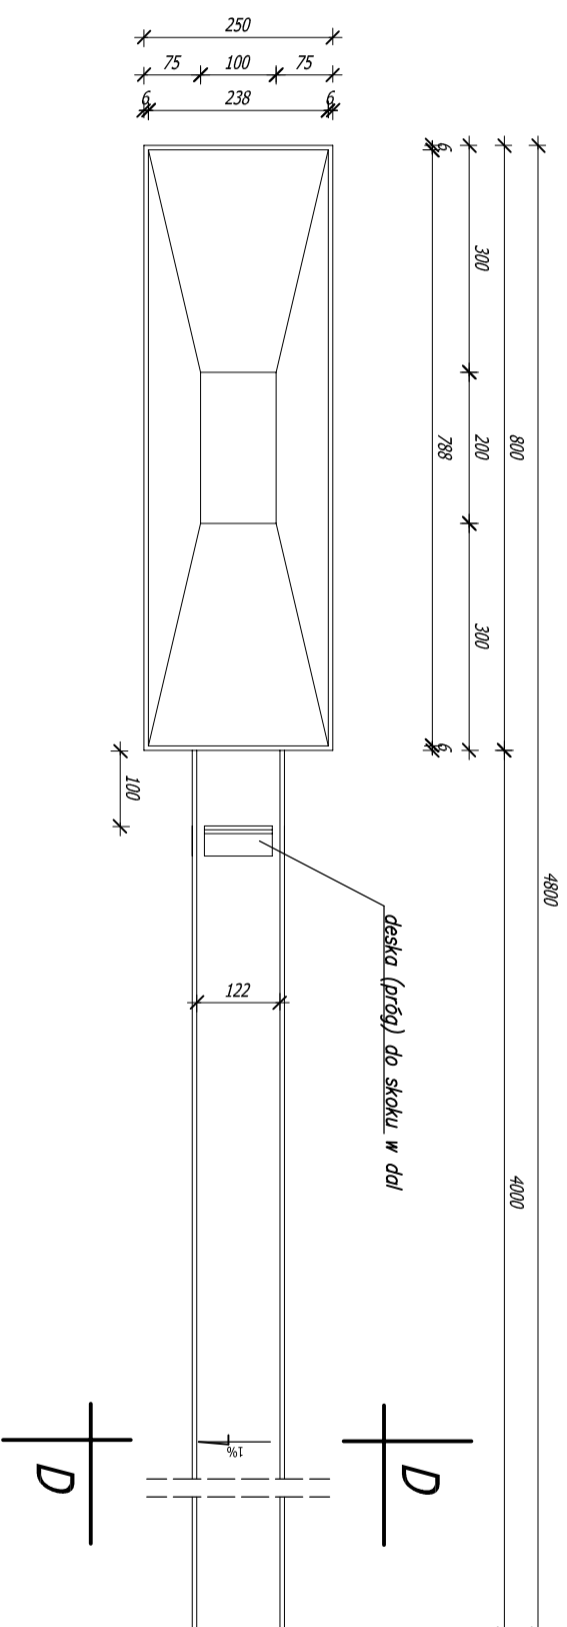

BIURO PROJEKTÓW "INWEST - 3D"	
06-400 Ciechanów, ul. Sikorskiego 2/44	
Obiekt: Skocznia do skoku w dal	Skala: 1:100
Adres: Ciechanów, ul. Powstańców Wielkopolskich 1, SP nr 3, dz. nr 10-226/29	Data: 03.2022
Projektant: inż. Janusz Domurad	Upr. bud. nr Ge - 111/87
Nazwa rysunku: Rzut skoczni do skoku w dal	Rys. nr 4