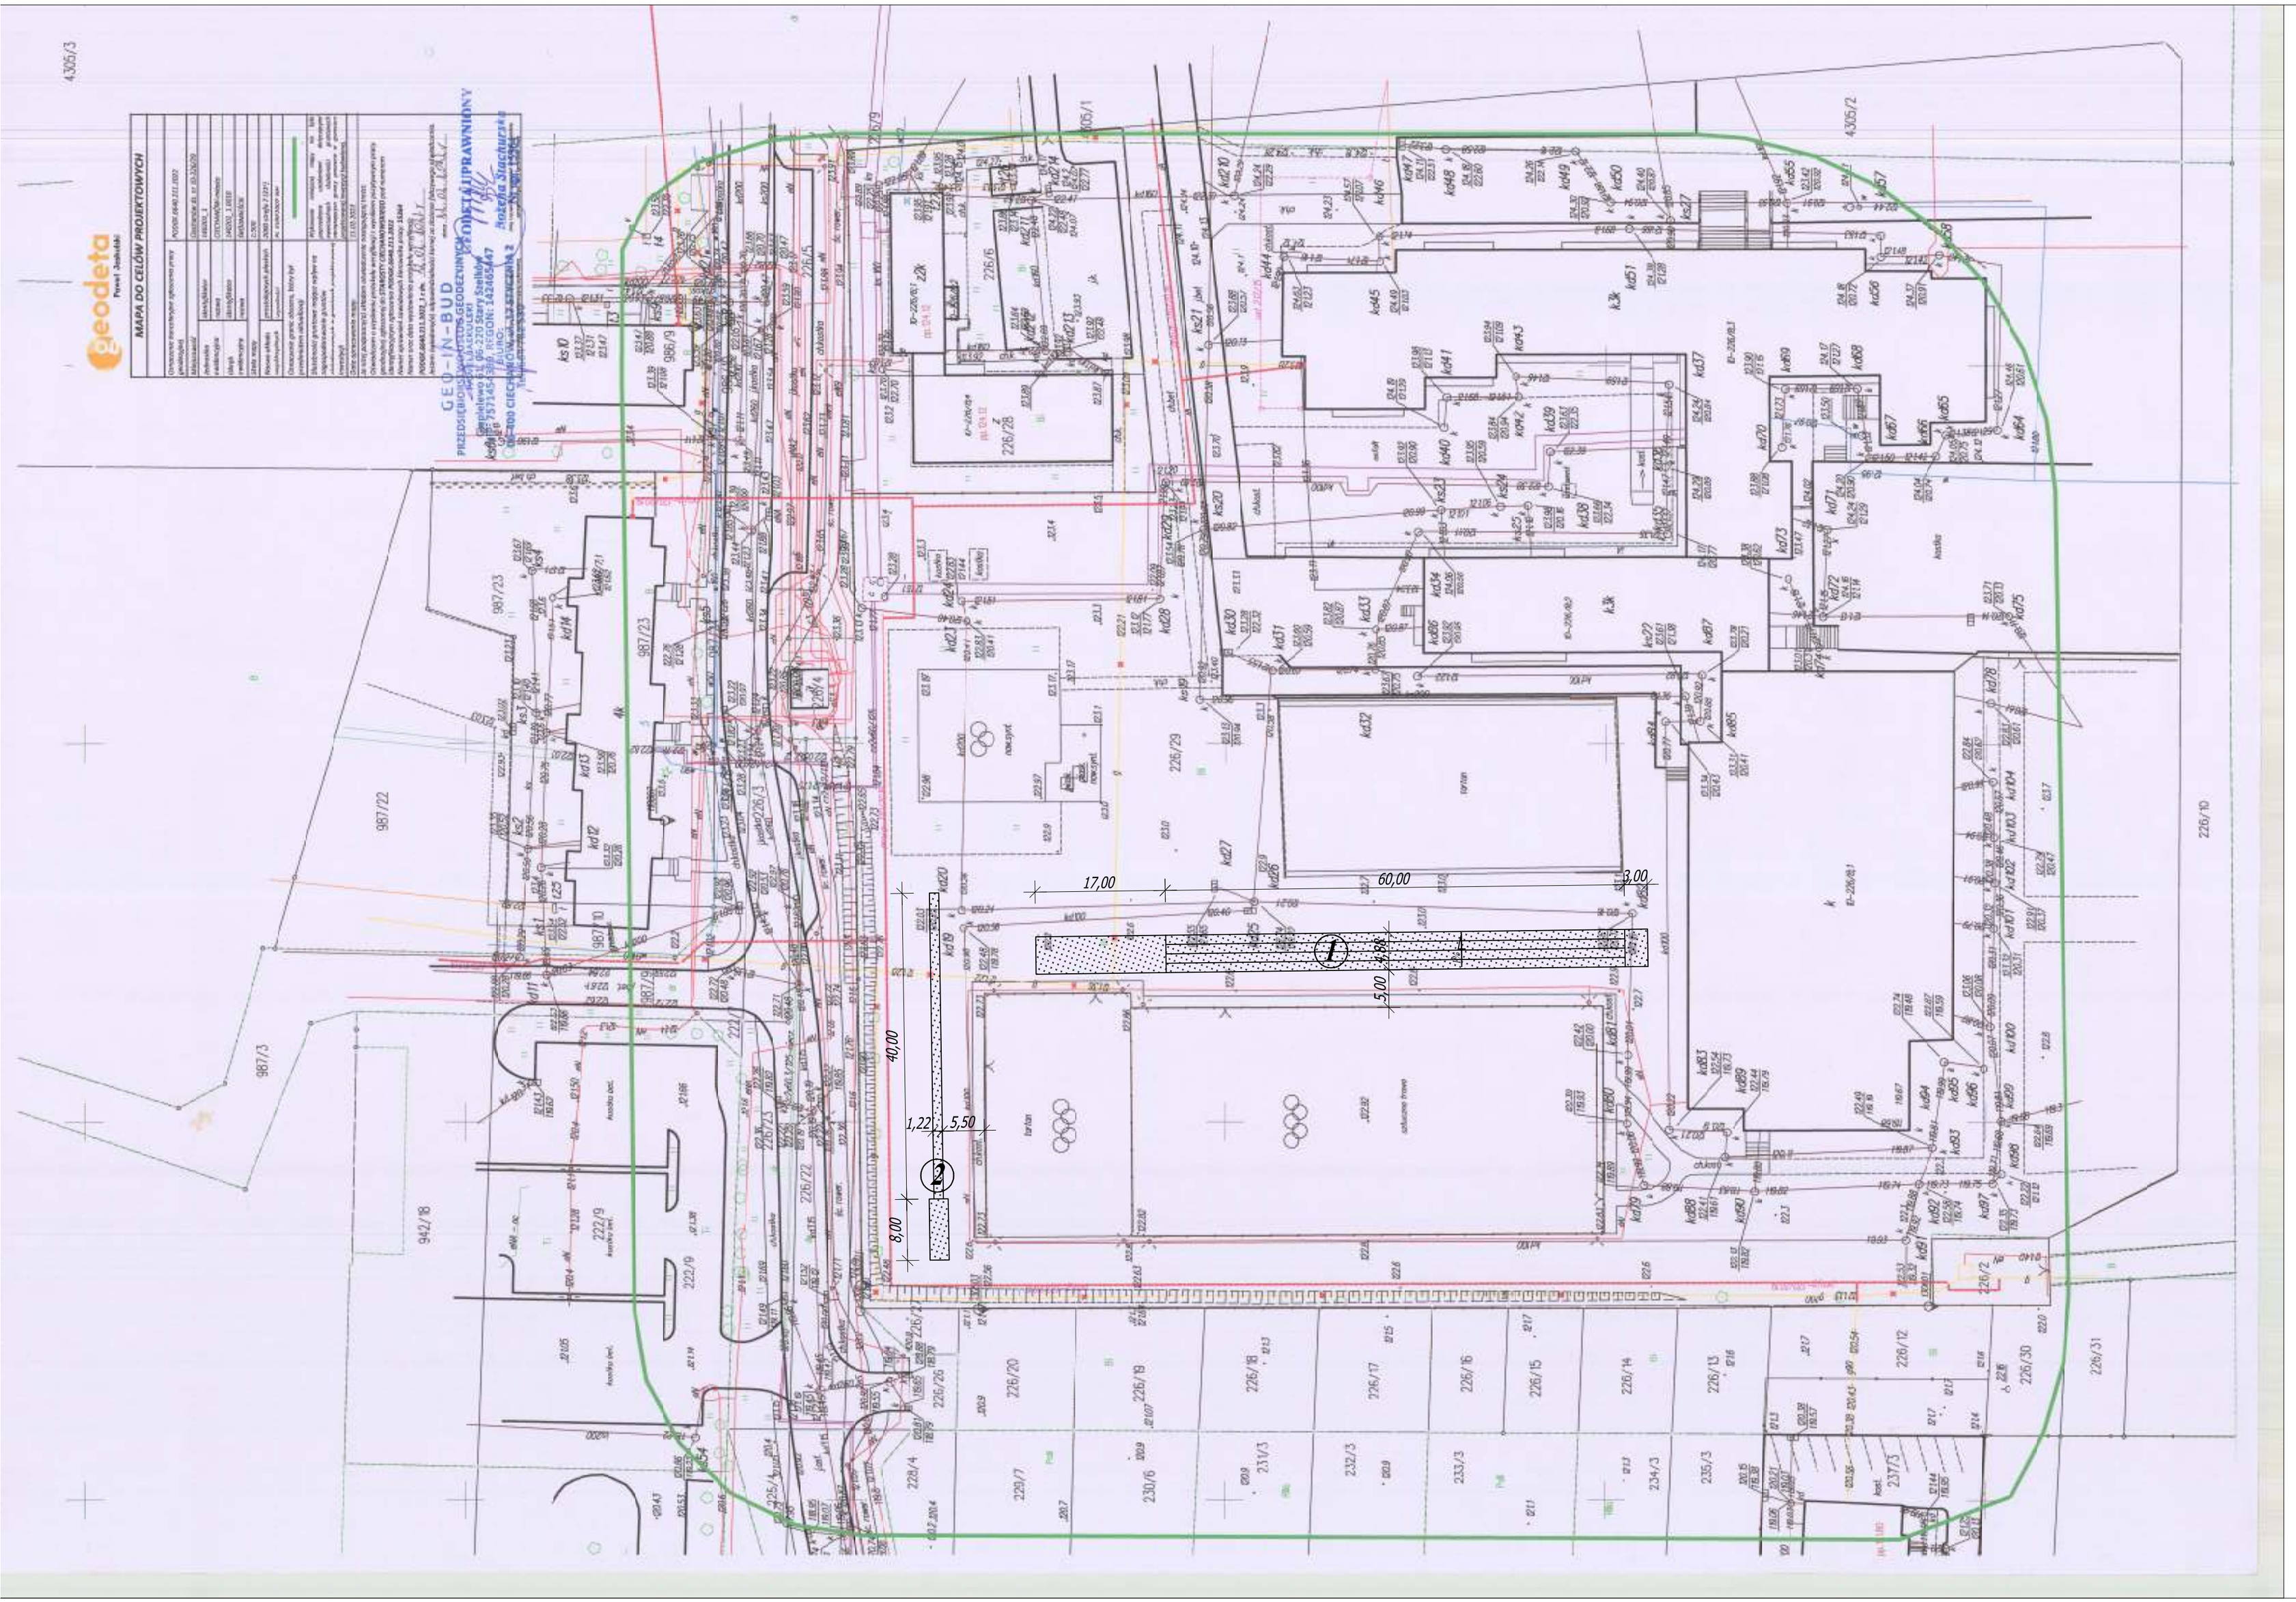

PROJEKT ZAGOSPODAROWANIA TERENU

SKALA 1:500

OBIEKT: BIEŻNIA 4 - TOROWA I SKOCZNIA W DAL
przy Szkole Podstawowej nr 3,
06-400 CIECHANÓW
ul. Powstańców Wielkopolskich 1
dz. nr 10-226/29

INWESTOR: GMINA MIEJSKA CIECHANÓW
CENTRUM USŁUG WSPÓLNYCH
Ciechanów, ul. Jesionowa 27

LEGENDA:

① PROJEKTOWANA BIEŻNIA L=80m

② PROJEKTOWANA SKOCZNIA DO SKOKU W DAL

PROJ. SPADKI NAWIERZCHNI

A-B-C-D-A ZAKRES OPRACOWANIA

BIURO PROJEKTÓW "INWEST - 3D" 06-400 Ciechanów, ul. Sikorskiego 2/44		
Obiekt: Boisko wielofunkcyjne		Skala: 1:500
Adres: Ciechanów, ul. Powstańców Wielkopolskich 1, SP nr 3, dz.nr 226/29		Data: 03.2022 r.
Projektant: inż. Janusz Domurad Upr. bud. nr Ce - 111/87		Podpis:
Nazwa rysunku: PROJEKT ZAGOSPODAROWANIA TERENU		Rys. nr 1